

VALSTS ZEMES DIENESTS

ĒKAS KADASTRĀLĀS UZMĒRĪŠANAS LIETA

Būves kadastra apzīmējums:.....64600040071015
Nosaukums:.....Pazemes noliktava
Adrese:....."Āres", Grobiņas pag., Grobiņas nov.
Kadastrālās uzmērīšanas datums:.....22.03.2017

Reģionālās nodaļas vadītājs (pilnvarotā persona):

(vārds, uzvārds)

(paraksts)

Datums: _____ gada ____.

Izdrukas ID: 390001984332	Izdrukas datums: 24.03.2017	1 no 3
---------------------------	-----------------------------	--------

Skaidrojumi:

Nav – Kadastra informācijas sistēmā dati nav reģistrēti; Nereģistrē – atbilstoši normatīvajiem aktiem dati netiek reģistrēti

Ēkas kadastrālās uzmērīšanas lieta

1. Kadastra objekta identifikators

1.1. Būves kadastra apzīmējums:.....64600040071015

1.2. Nekustamā īpašuma kadastra numurs:.....Nav

10. Būves pamatdati

10.1. Būves kadastra apzīmējums:.....64600040071015

10.1.1. Adrese:....."Āres", Grobiņas pag., Grobiņas nov.

10.1.2. Nosaukums:.....Pazemes noliktava

10.1.3. Galvenais lietošanas veids:.....1252 - Rezervuāri, bunkuri, silosi un noliktavas

10.1.4. Kopējā platība (m²):.....154.3

10.1.5. Apbūves laukums (m²):.....214

10.1.6. Virszemes stāvu skaits:.....1

10.1.7. Pazemes stāvu skaits:.....0

10.1.8. Ārsienas materiāls un kods:.....2303 - Dzelzsbetona paneļi

10.1.9. Būves telpu grupu skaits:.....1

10.1.10. Pirmreizējais ekspluatācijā pieņemšanas gads:.....Nav

10.1.11. Fiziskais stāvoklis (%):.....11

10.1.12. Kadastrālās uzmērīšanas datums:.....22.03.2017

10.1.13. Būve ir pirmsreģistrēta:.....Nē

10.1.14. Veicot kadastrālo uzmērīšanu būve apvidū nav konstatēta:.....Nē

10.1.15. Būve atrodas vai daļēji atrodas uz zemes vienības ar kadastra apzīmējumu:.....
64600040071

10.1.16. Funkcionāli saistīto ēku kadastra apzīmējumi:.....Nav

11. Būves tips

11.1. Būves kadastra apzīmējums:.....64600040071015

Tipa kods	Tipa nosaukums
12520102	Noliktavas

12. Būves konstruktīvie elementi

12.1. Būves ar kadastra apzīmējumu 64600040071015 konstruktīvie elementi:

Nosaukums	Materiāls
Pamati	Monolītais dzelzsbetons
Ārsienas un karkasi	Dzelzsbetona paneļi
Pārsegumi	Dzelzsbetona paneļi

13. Būves apjoma rādītāji

13.1. Būves ar kadastra apzīmējumu 64600040071015 apjoma rādītāji:

Apjoma rādītāja veids	Apjoma rādītāja nosaukums	Apjoms un mērvienība	Tipa/ elementa kods	Tipa/ elementa nosaukums
Apbūves laukums	Nav	214 apbūves laukuma kv.m.	Nav	Nav
Kopējā platība	Nav	154.3 kv.m.	Nav	Nav
Būvtilpums	Nav	568 kub.m.	Nav	Nav

14. Kopējās platības sadalījums pa platību veidiem

14.1. Būve ar kadastra apzīmējumu.....64600040071015

14.1.1. Kopējā platība (m²).....154.3

14.1.1.1. Lietderīgā platība (m²).....154.3

14.1.1.1.1. Dzīvokļu kopējā platība (m²).....0

14.1.1.1.1.1. Dzīvokļu platība (m²).....0

14.1.1.1.1.1.1. Dzīvojamā platība (m²).....0

14.1.1.1.1.1.2. Dzīvokļu palīgtelpu platība (m²).....0

Izdrukas ID: 390001984332	Izdrukas datums: 24.03.2017	2 no 3
---------------------------	-----------------------------	--------

Skaidrojumi:

Nav – Kadastra informācijas sistēmā dati nav reģistrēti; Neregistrē – atbilstoši normatīvajiem aktiem dati netiek reģistrēti

14.1.1.1.1.2. Dzīvokļu ārtelpu platība (m²).....	0
14.1.1.1.2. Nedzīvojamo telpu platība (m²).....	154.3
14.1.1.1.2.1. Nedzīvojamo iekštelpu platība (m²).....	154.3
14.1.1.1.2.2. Nedzīvojamo ārtelpu platība (m²).....	0
14.1.1.2. Koplietošanas palīgtelpu platība (m²).....	0
14.1.1.2.1. Koplietošanas iekštelpu platība (m²).....	0
14.1.1.2.2. Koplietošanas ārtelpu platība (m²).....	0

16. Telpu grupas pamatdati

16.1. Telpu grupas kadastra apzīmējums:.....	64600040071015001
16.1.1. Adrese:.....	Nav
16.1.2. Nosaukums:.....	Pazemes noliktava
16.1.3. Lietošanas veida kods un apraksts:.....	1252 - Rezervuāra, bunkura, silosa, noliktavas telpu grupa
16.1.4. Būves stāvs (stāvi), kurā atrodas telpu grupa:.....	1
16.1.5. Telpu skaits telpu grupā:.....	13
16.1.6. Kopējā platība (m²):.....	154.3
16.1.7. Kadastrālās uzmērīšanas datums:.....	22.03.2017
16.1.8. Telpu grupa ietilpst dzīvokļa īpašumā ar kadastra numuru:.....	Nav
16.1.9. Telpu grupa ietilpst būvē ar kadastra apzīmējumu:.....	64600040071015
16.1.10. Būve atrodas vai daļēji atrodas uz zemes vienības ar kadastra apzīmējumu:.....	64600040071

17. Telpu grupas kopējās platības sadalījums pa telpu veidiem un telpu raksturojošie rādītāji

17.1. Telpu grupas kadastra apzīmējums:.....	64600040071015001
--	-------------------

Numurs	Nosaukums	Veids	Stāvs	Augstums (m)	Mazākais augstums (m)	Lielākais augstums (m)	Platība (m²)
1	Iekštelpa	4 - Nedzīvojamā iekštelpa	1	2.4	2	2.8	11.6
2	Iekštelpa	4 - Nedzīvojamā iekštelpa	1	2.4	2.4	2.4	3.5
3	Iekštelpa	4 - Nedzīvojamā iekštelpa	1	2.4	2.4	2.4	31.6
4	Iekštelpa	4 - Nedzīvojamā iekštelpa	1	2.4	2.4	2.4	7.7
5	Iekštelpa	4 - Nedzīvojamā iekštelpa	1	2.4	2.4	2.4	6.3
6	Iekštelpa	4 - Nedzīvojamā iekštelpa	1	2.4	2.4	2.4	5.3
7	Iekštelpa	4 - Nedzīvojamā iekštelpa	1	2.4	2.4	2.4	31.2
8	Iekštelpa	4 - Nedzīvojamā iekštelpa	1	2.4	2.4	2.4	3.1
9	Iekštelpa	4 - Nedzīvojamā iekštelpa	1	2.4	2.4	2.4	2.6
10	Iekštelpa	4 - Nedzīvojamā iekštelpa	1	2.4	2.4	2.4	13.5
11	Iekštelpa	4 - Nedzīvojamā iekštelpa	1	2.1	2.1	2.1	19.5
12	Iekštelpa	4 - Nedzīvojamā iekštelpa	1	2.1	2.1	2.1	16.3
13	Iekštelpa	4 - Nedzīvojamā iekštelpa	1	2.1	2.1	2.1	2.1

18. Labiekārtojumi

18.1. Būves ar kadastra apzīmējumu.....	64600040071015 labiekārtojumi
---	-------------------------------


Reģistrētie labiekārtojumi		Noteikšanas veids (ja ir)	Apjoms (ja ir)
Elektroapgāde. Centralizētā		Apvidū ir konstatēts	
Vēdināšana. Dabiskā		Apvidū ir konstatēts	

18.1.1. Labiekārtojumu datums:	22.03.2017
--------------------------------------	------------


Izdrukas ID: 390001984332	Izdrukas datums: 24.03.2017	3 no 3
---------------------------	-----------------------------	--------

Skaidrojumi:

Nav – Kadastra informācijas sistēmā dati nav reģistrēti; Neregistrē – atbilstoši normatīvajiem aktiem dati netiek reģistrēti

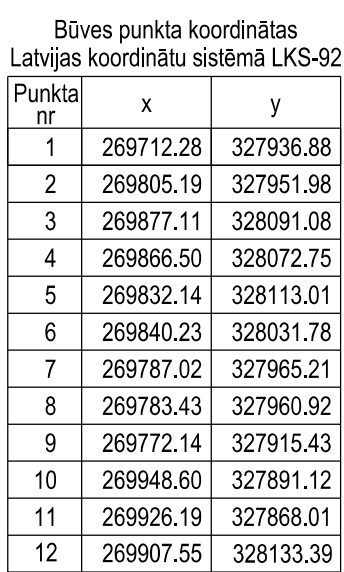

Punkta nr	x	y
1	269712.28	327936.88
2	269805.19	327951.98
3	269877.11	328091.08
4	269866.50	328072.75
5	269832.14	328113.01
6	269840.23	328031.78
7	269787.02	327965.21
8	269783.43	327960.92
9	269772.14	327915.43
10	269948.60	327891.12
11	269926.19	327868.01
12	269907.55	328133.39

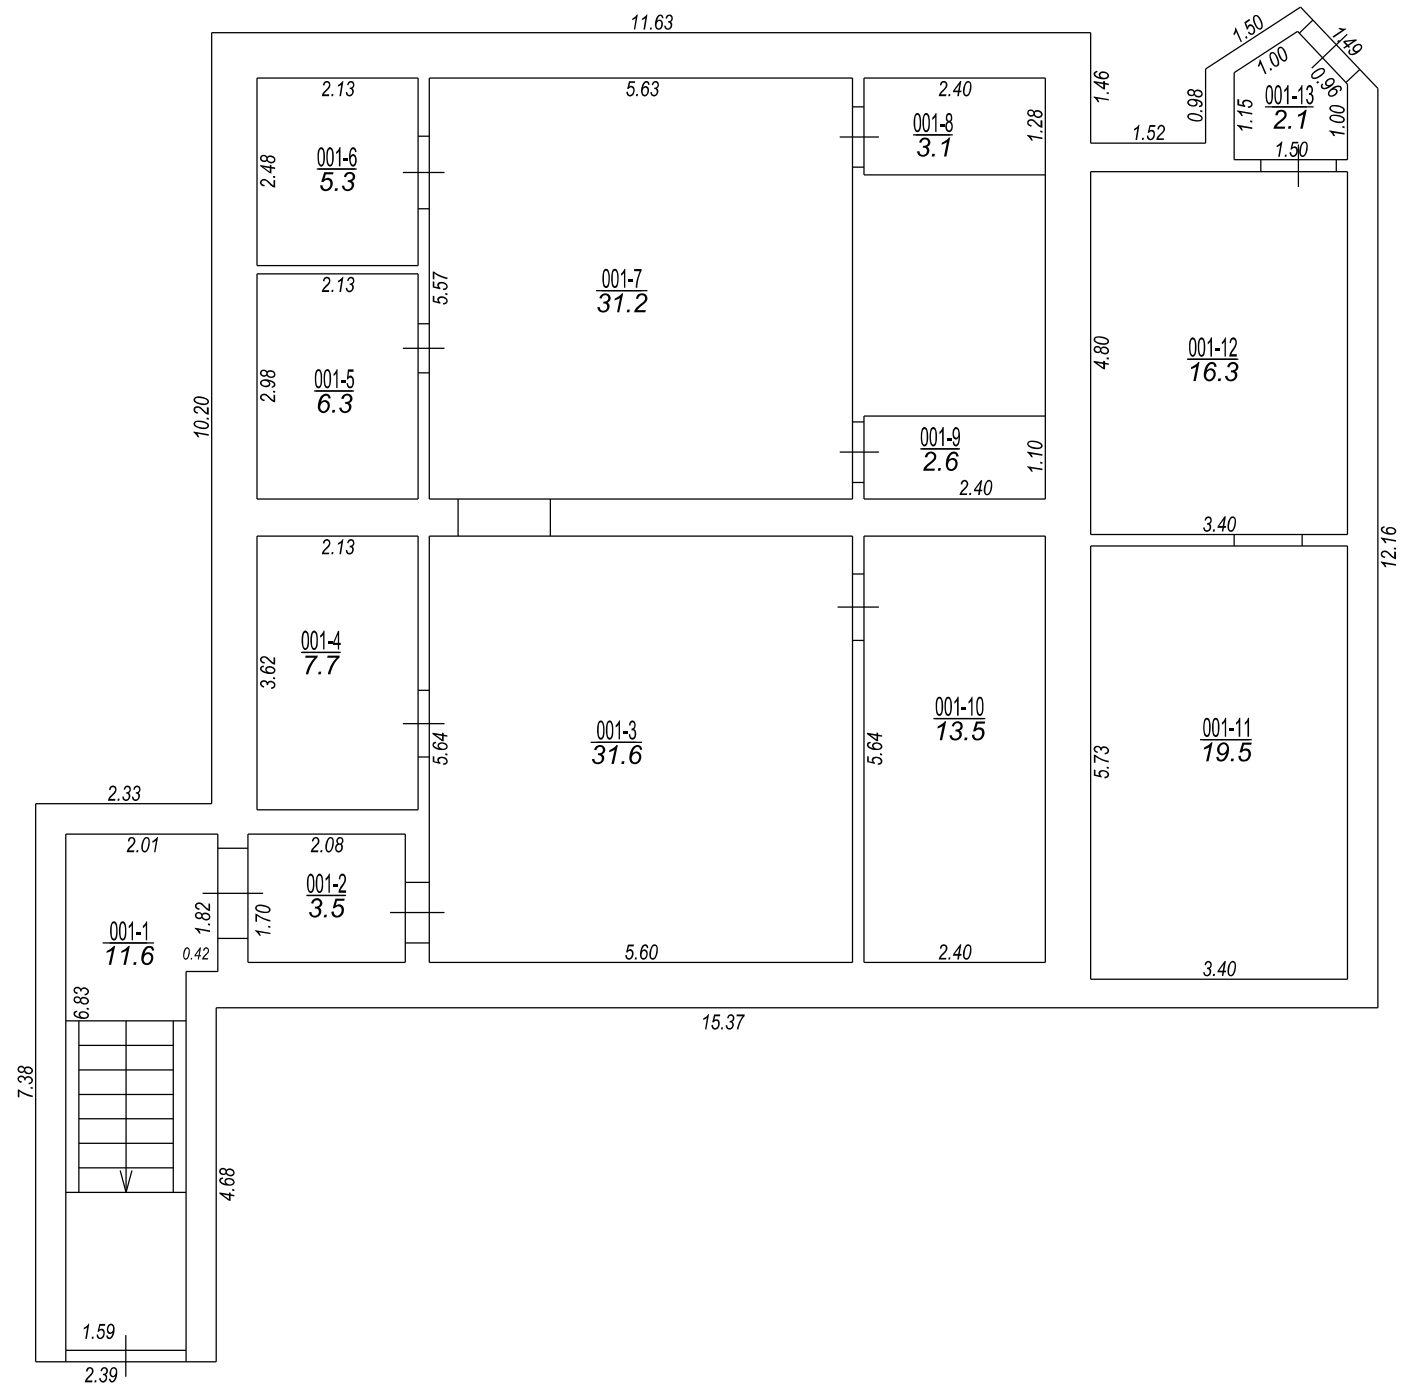

STĀVA PLĀNS			
KADASTRA APZĪMĒJUMS	STĀVS	MĒROGS	LPP.
64600040071015	1	1 : 100	5



64600040071015_20170322_EF_1



64600040071015_20170322_EF_2



64600040071015_20170322_EF_3