

LR VZD LIELRĪGAS REĢIONĀLĀ NODAĻA

BŪVES
TEHNISKĀS INVENTARIZĀCIJAS LIETA

Numurs: 13000086418001-01

Lapu skaits: 8

BŪVES KADASTRA APZĪMĒJUMS

13000086418001

Administratīvā ēka

(Būves nosaukums)

ADRESE:

Jūrmala
Emīlijas iela 14

Tehniskās inventarizācijas darbu izpildītāji: Vija Majevska

Izpildes datums: 15/09/2000

Tehniskās inventarizācijas darbu pārbaudītājs: Solvita Beitāne

Pārbaudes datums: 21/09/2000

LR VZD reģionālās nodaļas vadītājs

Artūrs Janiņš

(Vārds, Uzvārds)

(paraksts)

Datums: 2000 . gada "26." septembrī

Z.V.

INFORMĀCIJA PAR PASŪTĪJUMU

1. Tehniskās inventarizācijas lietas numurs: 13000086418001-01
2. Būves nosaukums: Administratīvā ēka
3. Būves kadastra apzīmējums: 13000086418001
4. Būves adrese: Jūrmala, Emīlijas iela 14
5. Pēdējās apsekošanas datums: 10/08/1999
6. Tehniskās inventarizācijas pasūtītāji: Centrālie elektriskie tīkli
7. Pasūtījuma pieņemšanas datums: 30/08/2000
8. Tehniskās inventarizācijas darbu izpildītāji: Vija Majevska
9. Izpildes datums: 15/09/2000
10. Tehniskās inventarizācijas darbu pārbaudītājs: Sōlvita Beitāne
11. Pārbaudes datums: 21/09/2000
12. Iesniegtie dokumenti:
Pasūtījuma pieteikums
Nr. 01-07/977 30/08/2000 Centrālie elektriskie tīkli
13. Tehniskās inventarizācijas veids: Būves pilna atkārtotā tehniskā inventarizācija
14. Pasūtījuma izpildes termiņš (d.d.): 30
15. Pasūtījuma pieņēmējs: Veronika Trautmane

INFORMĀCIJA PAR BŪVI

1. Būves galvenais izmantošanas veids: 1220 Biroju ēkas
2. Būves ģeokods:
3. Būves tips: 12200403 Dažādu uzņēmumu, organizāciju un iestāžu 1 - 5 stāvu administratīvās ēkas, kantori un biroji ar ķieģeļu sienām, koka vai dzelzsbetona pārsegumiem, dažāda materiāla jumtu segumiem un būvtilpumu līdz 15000 kub. m.
4. Būves kapitalitātes grupa: II grupa
5. Būves ārsienu materiāls: 01 Ķieģeļu mūris
6. Būves stāvu skaits:
 - 6.1. Virszemes: 1
 - 6.2. Pazemes: 0
7. Eksploatācijas uzsākšanas gads: 1959
8. Eksploatācijā pieņemšanas gads:
9. Būves konstruktīvā elementa apraksts:
 - 9.1. Būves pamati Dzelzsbetons/betons
 - 9.2. Būves ār sienas Ķieģeļu mūris
 - 9.3. Būves pārsegumi Dzelzsbetons/betons
 - 9.4. Būves jumts Gumijotie lokšņu materiāli/ruberoīds
10. Būves fiziskais nolietojums (%): 30
11. Būves apbūves laukums (kv.m.): 561.6
12. Būvtilpums (kub.m.): 1942
13. Būves kopējā platība (kv.m.): 379
14. Būves lietderībā platība (kv.m.): 379
 - 14.1. Dzīvokļu platība (kv.m.): 0
 - 14.2. Nedzīvojamo telpu platība (kv.m.): 379
15. Telpu grupu skaits būvē: 1
16. Dzīvokļu skaits būvē: 0
17. Labiekārtojums:
 - 17.2. Vietējā centralizētā apkure
 - 17.4. Elektroapgāde
 - 17.5. Aukstā ūdens apgāde
 - 17.8. Kanalizācija
18. Patvaļīgās būvniecības pazīmes: - Nav

BŪVES EKSPLIKĀCIJA

Būves kopējā platība (kv.m.): 379

Būves lietderīgā platība (kv.m.): 379

Dzīvokļu kopējā platība (kv.m.): 0

Dzīvokļu platība (kv.m.): 0

Dzīvojamā platība (kv.m.):

Dzīvokļu paligtelpu platība (kv.m.):

Dzīvokļu ārtelpu platība (kv.m.):

Nedzīvojamo telpu platība (kv.m.): 379

Nedzīvojamo iekštelpu platība (kv.m.): 379

Nedzīvojamo ārtelpu platība (kv.m.):

Būves koplietošanas paligtelpu platība (kv.m.): 0

Koplietošanas iekštelpu platība (kv.m.):

Koplietošanas ārtelpu platība (kv.m.):

Telpu grupas numurs: 001

Telpu grupas adreses numurs:

Telpu grupas izmantošanas veids: 1220 Biroja telpu grupa

Telpu grupas platību eksplikācija:

Nedzīvojamo telpu platība (kv.m.): 379

Nedzīvojamo iekštelpu platība (kv.m.): 379

Nedzīvojamo ārtelpu platība (kv.m.):

Telpu grupas telpu eksplikācija:

Stāvs	Telpas numurs	Telpas nosaukums	Telpas veids	Telpas platība (kv.m.)	Telpas augstums (m)	Patvajīgās būvniecības pazīme
1	1	Vestibils	Nedzīvojamā iekštelpa	19.6	3.9	
1	2	Kantora telpa.	Nedzīvojamā iekštelpa	18.3	3.9	
1	3	Kantora telpa.	Nedzīvojamā iekštelpa	13.2	3.9	
1	4	Kantora telpa.	Nedzīvojamā iekštelpa	33.3	3.9	
1	5	Kantora telpa.	Nedzīvojamā iekštelpa	19	3.9	
1	6	Kantora telpa.	Nedzīvojamā iekštelpa	11	3.9	
1	7	Vējtveris	Nedzīvojamā iekštelpa	1.4	3.9	
1	8	Kantora telpa.	Nedzīvojamā iekštelpa	24.6	3.9	
1	9	Kantora telpa.	Nedzīvojamā iekštelpa	20.4	3.9	
1	10	Pieliekamais	Nedzīvojamā iekštelpa	3.4	3.9	
1	11	Kantora telpa.	Nedzīvojamā iekštelpa	62	3.9	
1	12	Gaitenis	Nedzīvojamā iekštelpa	48.2	3.9	
1	13	Kantora telpa.	Nedzīvojamā iekštelpa	16.4	3.9	
1	14	Gaitenis	Nedzīvojamā iekštelpa	2.3	3.9	
1	15	Duša.	Nedzīvojamā iekštelpa	7.9	3.9	

1	16	Priekštelpa	Nedzīvojamā iekštelpa	2.9	3.9	
1	17	Mazgājamā telpa	Nedzīvojamā iekštelpa	5.3	3.9	
1	18	Tualete	Nedzīvojamā iekštelpa	3.9	3.9	
1	19	Tualete	Nedzīvojamā iekštelpa	3.9	3.9	
1	20	Kantora telpa.	Nedzīvojamā iekštelpa	17.1	3.9	
1	21	Kantora telpa.	Nedzīvojamā iekštelpa	12.2	3.9	
1	22	Kantora telpa.	Nedzīvojamā iekštelpa	32.7	4.2	


BŪVE.001

1. STĀVA PLĀNS

M 1 : 100

Stāva augstums
h = 3.90 m
h = 4.20 m

*Kautava ēka ET Jūrmalā
ER
Mīlupa 14, Jūrmalā*

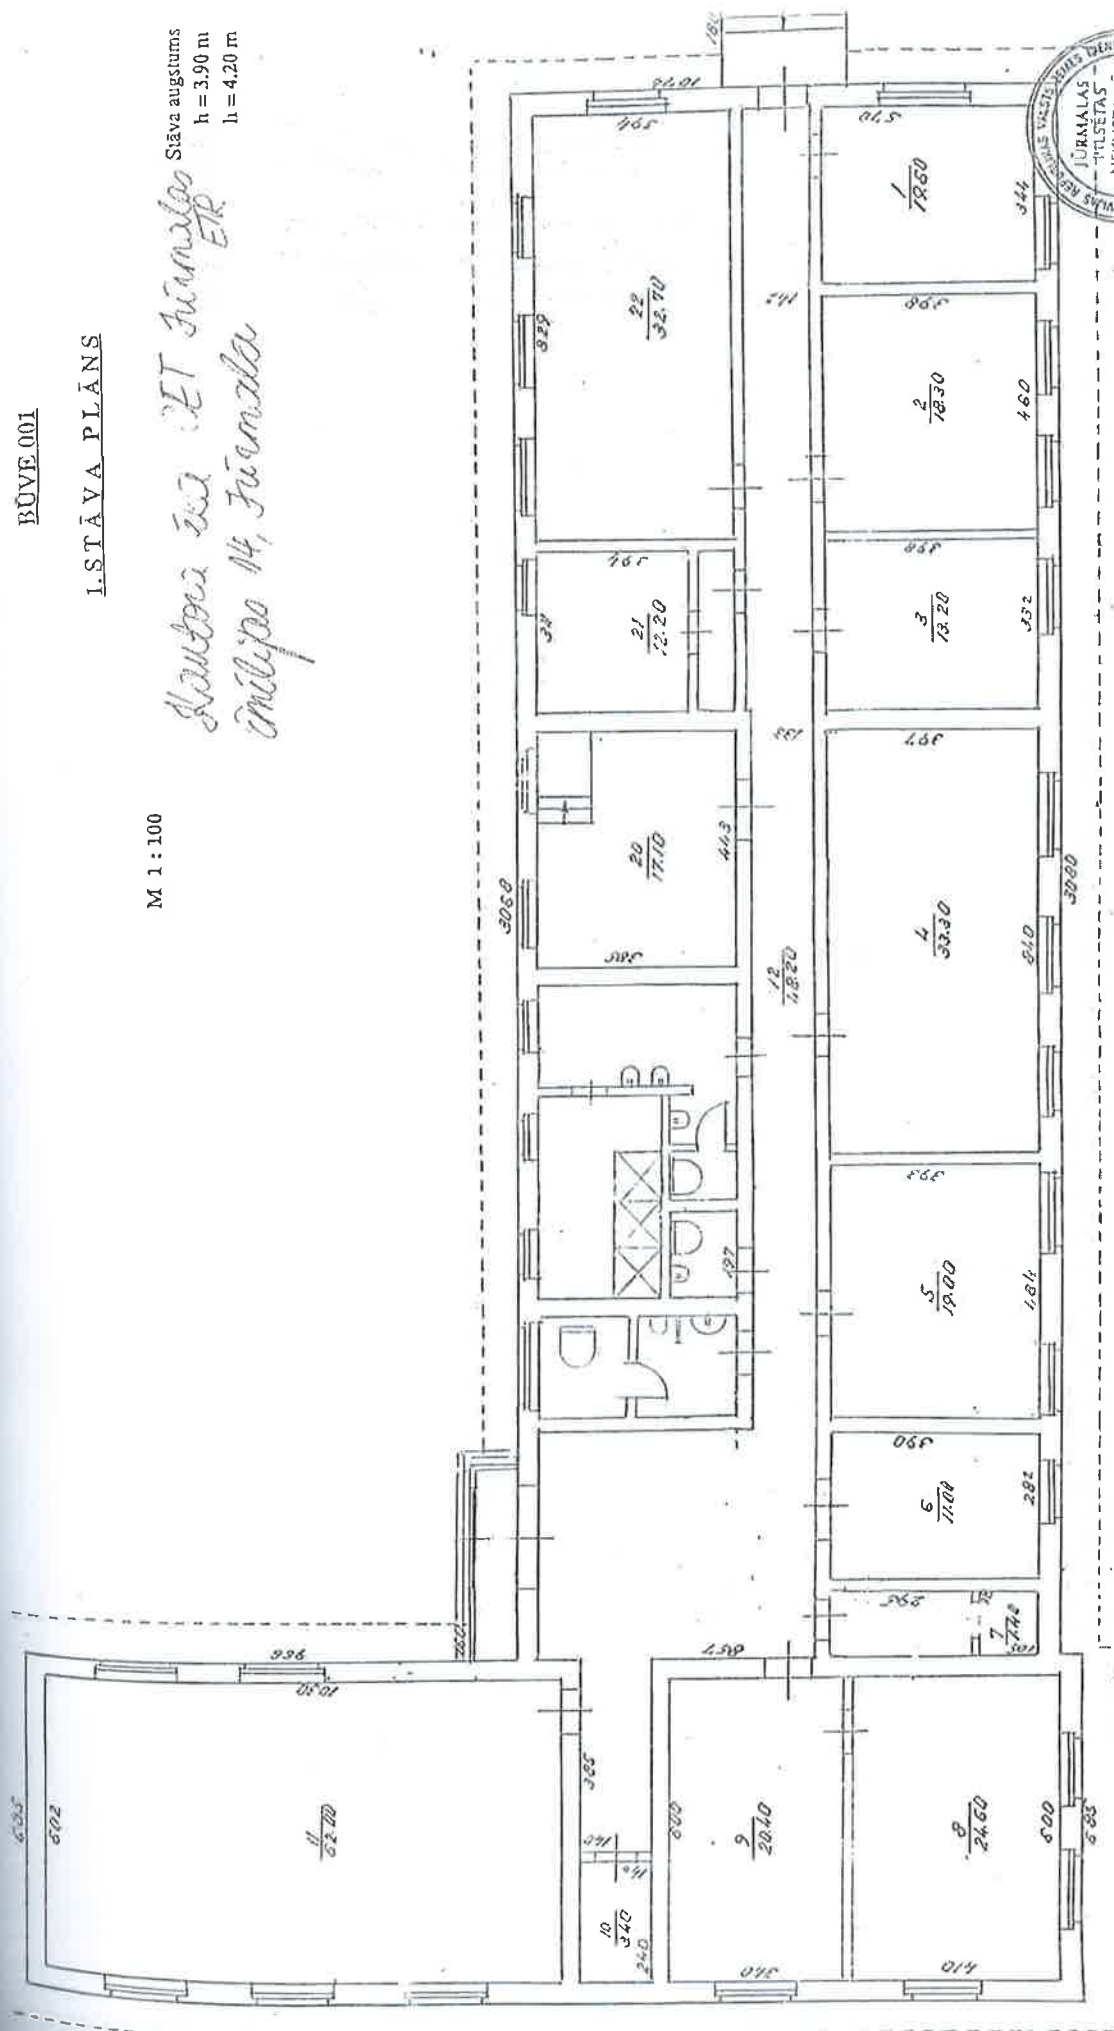

Datums	Izstrādāja	Pārbauda
10.08.1999.	V. LUCVARDIS	V. MAJEVSKA

LR VZD LIELRĪGAS REĢIONĀLĀ NODAĻA

BŪVES
TEHNISKĀS INVENTARIZĀCIJAS LIETA

Numurs: 13000086418002-01

Lapu skaits: 6

BŪVES KADASTRA APZĪMĒJUMS

13000086418002

Garāža

(Būves nosaukums)

ADRESE:

Jūrmala
Emīlijas iela 14

Tehniskās inventarizācijas darbu izpildītāji: Vija Majevska

Izpildes datums: 15/09/2000

Tehniskās inventarizācijas darbu pārbaudītājs: Solvita Beītāne

Pārbaudes datums: 21/09/2000

LR VZD reģionālās nodaļas vadītājs *rets*

Artūrs Jansons
(Vārds, Uzvārds)

(paraksts)

Datums: 2000 . gada "16." septembrī



INFORMĀCIJA PAR PASŪTĪJUMU

1. Tehniskās inventarizācijas lietas numurs: 13000086418002-01
2. Būves nosaukums: Garāža
3. Būves kadastra apzīmējums: 13000086418002
4. Būves adrese: ,Jūrmala,Emīlijas iela 14
5. Pēdējās apsekošanas datums: 10/08/1999
6. Tehniskās inventarizācijas pasūtītāji: Centrālie elektriskie tīkli
7. Pasūtījuma pieņemšanas datums: 20/08/2000
8. Tehniskās inventarizācijas darbu izpildītāji: Vija Majevska
9. Izpildes datums: 15/09/2000
10. Tehniskās inventarizācijas darbu pārbaudītājs: Solvita Beitāne
11. Pārbaudes datums: 21/09/2000
12. Iesniegtie dokumenti:
Pasūtījuma pieteikums
Nr. 01-07/977 20/08/2000 Centrālie elektriskie tīkli
13. Tehniskās inventarizācijas veids: Būves pilna atkārtotā tehniskā inventarizācija
14. Pasūtījuma izpildes termiņš (d.d.): 30
15. Pasūtījuma pieņēmējs: Veronika Trautmane

INFORMĀCIJA PAR BŪVI

1. Būves galvenais izmantošanas veids: 1242 Garāžu ēkas
2. Būves ģeokods:
3. Būves tips: 12420105 Kravas automobiļu, vieglo automobiļu un autobusu garāžas ar ķieģeļu vai paneļu sienām, dzelzsbetona pārsegumiem, segumiem un būvtilpumu virs 20000 kub. m.
4. Būves kapitalitātes grupa: II grupa
5. Būves ārsienu materiāls: 01 Ķieģeļu mūris
6. Būves stāvu skaits:
 - 6.1. Virszemes: 1
 - 6.2. Pazemes: 0
7. Eksploatācijas uzsākšanas gads: 1959
8. Eksploatācijā pieņemšanas gads:
9. Būves konstruktīvā elementa apraksts:
 - 9.1. Būves pamati Dzelzsbetons/betons
 - 9.2. Būves ār sienas Ķieģeļu mūris
 - 9.3. Būves pārsegumi Dzelzsbetons/betons
 - 9.4. Būves jumts Dzelzsbetons/betons
10. Būves fiziskais nolietojums (%): 30
11. Būves apbūves laukums (kv.m.): 716.9
12. Būvtilpums (kub.m.): 2738
13. Būves kopējā platība (kv.m.): 594.77
14. Būves lietderībā platība (kv.m.): 594.77
 - 14.1. Dzīvokļu platība (kv.m.): 0
 - 14.2. Nedzīvojamo telpu platība (kv.m.): 594.77
15. Telpu grupu skaits būvē: 1
16. Dzīvokļu skaits būvē: 0
17. Labiekārtojums:
 - 17.1. Centrālā apkure
 - 17.4. Elektroapgāde
18. Patvaļīgās būvniecības pazīmes: - Nav

BŪVES EKSPLIKĀCIJA

Būves kopējā platība (kv.m.): 594.77

Būves lietderīgā platība (kv.m.): 594.77

Dzīvokļu kopējā platība (kv.m.): 0

Dzīvokļu platība (kv.m.): 0

Dzīvojamā platība (kv.m.):

Dzīvokļu paligtelpu platība (kv.m.):

Dzīvokļu ārtelpu platība (kv.m.):

Nedzīvojamo telpu platība (kv.m.): 594.77

Nedzīvojamo iekštelpu platība (kv.m.): 594.77

Nedzīvojamo ārtelpu platība (kv.m.):

Būves koplietošanas paligtelpu platība (kv.m.): 0

Koplietošanas iekštelpu platība (kv.m.):

Koplietošanas ārtelpu platība (kv.m.):

Telpu grupas numurs: 001

Telpu grupas adreses numurs:

Telpu grupas izmantošanas veids: 1270 Cita telpu grupa

Telpu grupas platību eksplikācija:

Nedzīvojamo telpu platība (kv.m.): 594.77


Nedzīvojamo iekštelpu platība (kv.m.): 594.77

Nedzīvojamo ārtelpu platība (kv.m.):

Telpu grupas telpu eksplikācija:

Stāvs	Telpas numurs	Telpas nosaukums	Telpas veids	Telpas platība (kv.m.)	Telpas augstums (m)	Patvaļīgās būvniecības pazīme
1	1	Noliktava	Nedzīvojamā iekštelpa	67.4	4	
1	2	Noliktava	Nedzīvojamā iekštelpa	69.1	4	
1	3	Noliktava	Nedzīvojamā iekštelpa	69.33	4	
1	4	Noliktava	Nedzīvojamā iekštelpa	66.92	3.6	
1	5	Garāža	Nedzīvojamā iekštelpa	51.24	3.6	
1	6	Garāža	Nedzīvojamā iekštelpa	35.11	3.6	
1	7	Garāža	Nedzīvojamā iekštelpa	32.45	3.6	
1	8	Garāža	Nedzīvojamā iekštelpa	33.98	3.6	
1	9	Garāža	Nedzīvojamā iekštelpa	36.78	3.6	
1	10	Garāža	Nedzīvojamā iekštelpa	44.1	3.6	
1	11	Garāža	Nedzīvojamā iekštelpa	42.86	3.6	
1	12	Garāža	Nedzīvojamā iekštelpa	45.5	3.6	

Vertējamais objekts
apvilkts ar dzelzeņu kontūru

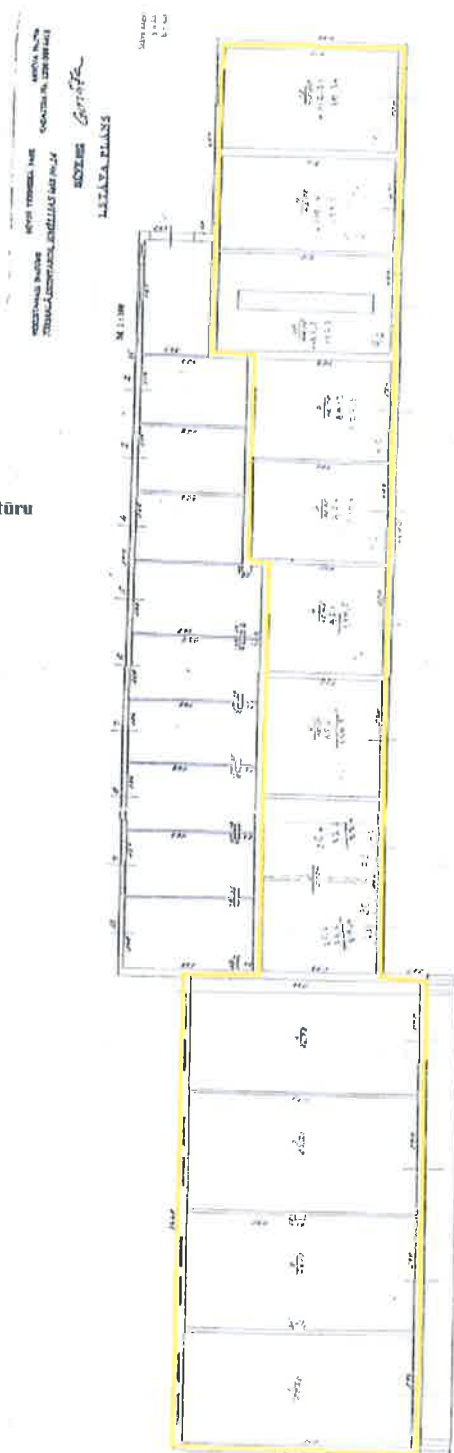

LR VZD LIELRĪGAS REĢIONĀLĀ NODAĻA

BŪVES
TEHNISKĀS INVENTARIZĀCIJAS LIETA

Numurs: 13000086418003-01

Lapu skaits: 11

BŪVES KADASTRA APZĪMĒJUMS

13000086418003

Darbnīca

(Būves nosaukums)

ADRESE:

Jūrmala
Emīlijas iela 14

Tehniskās inventarizācijas darbu izpildītāji: Vija Majevska

Izpildes datums: 15/09/2000

Tehniskās inventarizācijas darbu pārbaudītājs: Solvita Beitāne

Pārbaudes datums: 21/09/2000

LR VZD reģionālās nodaļas vadītājs

Artūrs Jansons

(Vārds, Uzvārds)

(paraksts)

Datums: 2000 . gada "26." septembrī



INFORMĀCIJA PAR PASŪTĪJUMU

1. Tehniskās inventarizācijas lietas numurs: 13000086418003-01
2. Būves nosaukums: Darbnīca
3. Būves kadastra apzīmējums: 13000086418003
4. Būves adrese: Jūrmala, Emīlijas iela 14
5. Pēdējās apsekošanas datums: 10/08/1999
6. Tehniskās inventarizācijas pasūtītāji: Centrālie elektriskie tīkli
7. Pasūtījuma pieņemšanas datums: 20/08/2000
8. Tehniskās inventarizācijas darbu izpildītāji: Vija Majevska
9. Izpildes datums: 15/09/2000
10. Tehniskās inventarizācijas darbu pārbaudītājs: Solvita Beitāne
11. Pārbaudes datums: 21/09/2000
12. Iesniegtie dokumenti:
Pasūtījuma pieteikums
Nr. 01-07/977 20/08/2000 Centrālie elektriskie tīkli
13. Tehniskās inventarizācijas veids: Būves pilna atkārtotā tehniskā inventarizācija
14. Pasūtījuma izpildes termiņš (d.d.): 30
15. Pasūtījuma pieņēmējs: Veronika Trautmane

INFORMĀCIJA PAR BŪVI

1. Būves galvenais izmantošanas veids: 1201 Nedzīvojamo ēku palīgēkas
2. Būves ģeokods:
3. Būves tips: 12010105 Dažādu izmantošanas veidu 1 stāva un 2 stāvu saimniecības ēkas ar ķieģeļu sienām, koka pārsegumiem un azbestcements lokšņu jumtu segumiem
4. Būves kapitalitātes grupa: II grupa
5. Būves ārsienu materiāls: 01 Ķieģeļu mūris
6. Būves stāvu skaits:
 - 6.1. Virszemes: 2
 - 6.2. Pazemes: 0
7. Eksploatācijas uzsākšanas gads: 1982
8. Eksploatācijā pieņemšanas gads: -
9. Būves konstruktīvā elementa apraksts:
 - 9.1. Būves pamati Dzelzsbetons/betons
 - 9.2. Būves ār sienas Ķieģeļu mūris
 - 9.3. Būves pārsegumi Dzelzsbetons/betons
 - 9.4. Būves jumts Gumijotie lokšņu materiāli/ruberoīds
10. Būves fiziskais nolietojums (%): 20
11. Būves apbūves laukums (kv.m.): 411.2
12. Būvtilpums (kub.m.): 2056
13. Būves kopējā platība (kv.m.): 365.97
14. Būves lietderībā platība (kv.m.): 365.97
 - 14.1. Dzīvokļu platība (kv.m.): 0
 - 14.2. Nedzīvojamo telpu platība (kv.m.): 365.97
15. Telpu grupu skaits būvē: 2
16. Dzīvokļu skaits būvē: 0
17. Labiekārtojums:
 - 17.2. Vietējā centralizētā apkure
 - 17.4. Elektroapgāde
 - 17.5. Aukstā ūdens apgāde
 - 17.8. Kanalizācija
 - 17.9. Tualetes telpa
18. Patvaļīgās būvniecības pazīmes: - Nav

BŪVES EKSPLIKĀCIJA

Būves kopējā platība (kv.m.): 365.97

Būves lietderīgā platība (kv.m.): 365.97

Dzīvokļu kopējā platība (kv.m.): 0

Dzīvokļu platība (kv.m.): 0

Dzīvojamā platība (kv.m.):

Dzīvokļu paligtelpu platība (kv.m.):

Dzīvokļu ārtelpu platība (kv.m.):

Nedzīvojamo telpu platība (kv.m.): 365.97

Nedzīvojamo iekštelpu platība (kv.m.): 365.97

Nedzīvojamo ārtelpu platība (kv.m.):

Būves koplietošanas paligtelpu platība (kv.m.): 0

Koplietošanas iekštelpu platība (kv.m.):

Koplietošanas ārtelpu platība (kv.m.):

Telpu grupas numurs: 001

Telpu grupas adreses numurs:

Telpu grupas izmantošanas veids: 1270 Cita telpu grupa

Telpu grupas platību eksplikācija:

Nedzīvojamo telpu platība (kv.m.): 309

Nedzīvojamo iekštelpu platība (kv.m.): 309

Nedzīvojamo ārtelpu platība (kv.m.):

Telpu grupas telpu eksplikācija:

Stāvs	Telpas numurs	Telpas nosaukums	Telpas veids	Telpas platība (kv.m.)	Telpas augstums (m)	Patvaļīgās būvniecības pazīme
1	1	Darbnīca	Nedzīvojamā iekštelpa	82.6	5.4	
1	2	Gaitenis	Nedzīvojamā iekštelpa	2.8	2.65	
1	3	Darbnīca	Nedzīvojamā iekštelpa	16.6	2.65	
1	4	Gaitenis	Nedzīvojamā iekštelpa	2.8	2.65	
1	5	Priekštelpa	Nedzīvojamā iekštelpa	2.3	2.65	
1	6	Tualete	Nedzīvojamā iekštelpa	1.6	2.65	
1	7	Darbnīca	Nedzīvojamā iekštelpa	9.2	2.65	
1	8	Darbnīca	Nedzīvojamā iekštelpa	22.9	4.8	
1	9	Darbnīca	Nedzīvojamā iekštelpa	11.4	4.8	
1	10	Darbnīca	Nedzīvojamā iekštelpa	7.7	4.8	
1	11	Priekštelpa	Nedzīvojamā iekštelpa	6.8	4.8	
1	12	Gaitenis	Nedzīvojamā iekštelpa	6.8	4.8	
1	13	Gaitenis	Nedzīvojamā iekštelpa	3.8	4.8	
1	14	Darbnīca	Nedzīvojamā iekštelpa	32	4.8	
1	15	Darbnīca	Nedzīvojamā iekštelpa	8.1	4.8	

Būves kadastra apzīmējums: 13000086418003

Izdrukas datums: 21/09/2000

Lapa Nr. 4

BŪVE 003


rabutica

1. STĖVA PLANS

M 1:100

Stėva augstumas
h = 2.65 m
h = 5.40 m
h = 4.80 m

1. Vėstveris
2. Apšviestas telpa
3. Priekštelpa - garderobe
- 4.5. R. WC
8. Žalė
9. Virtuvė
10. Gėrėtuve
11. Pirts priekštelpa
12. Dužas, WC, baseins (4x1m)
13. Pirts

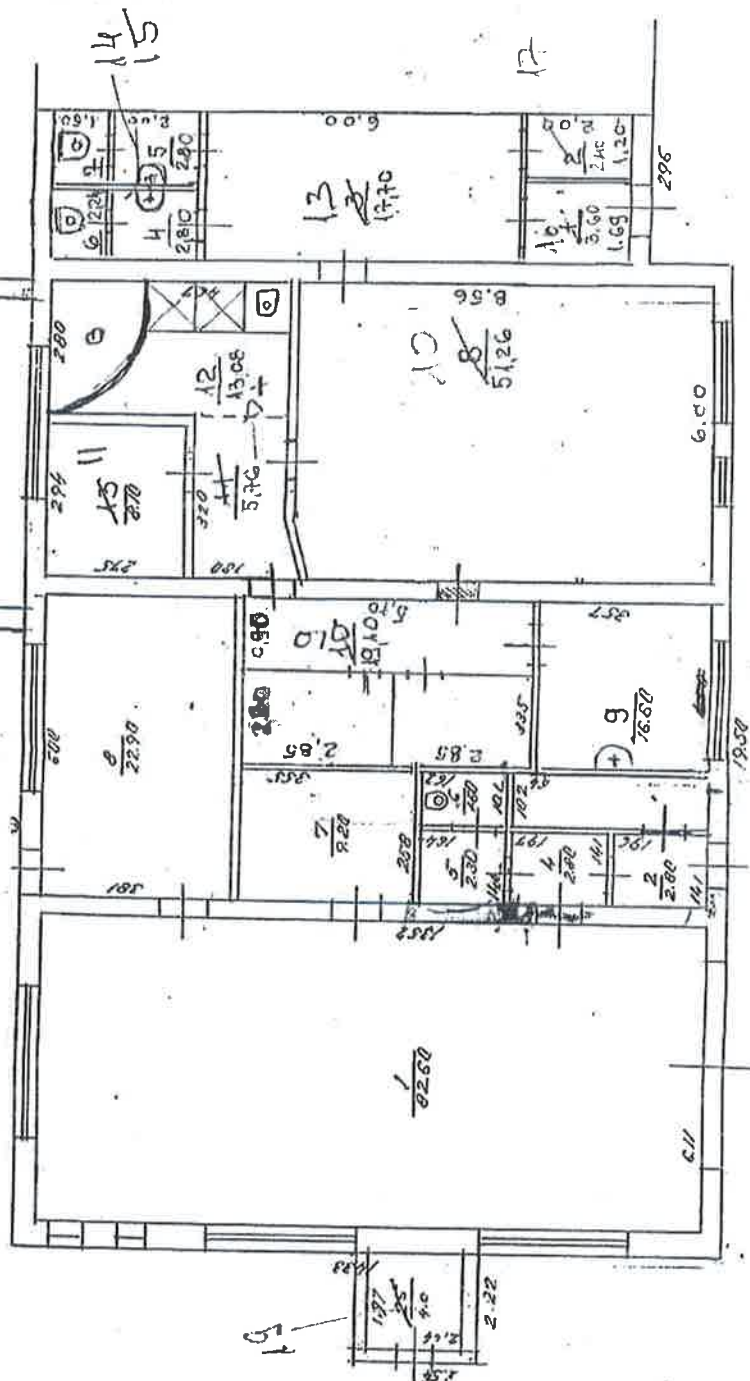

Datums	Izolidija	Parabute
10.08.1999.	V. UZVAKOS	V. MAJEVSKA


59 10
60 10
61 10

BŪVE 003

2. STĀVA PLĀNS

M 1:100

Stāva augstums
h = 2.30 m

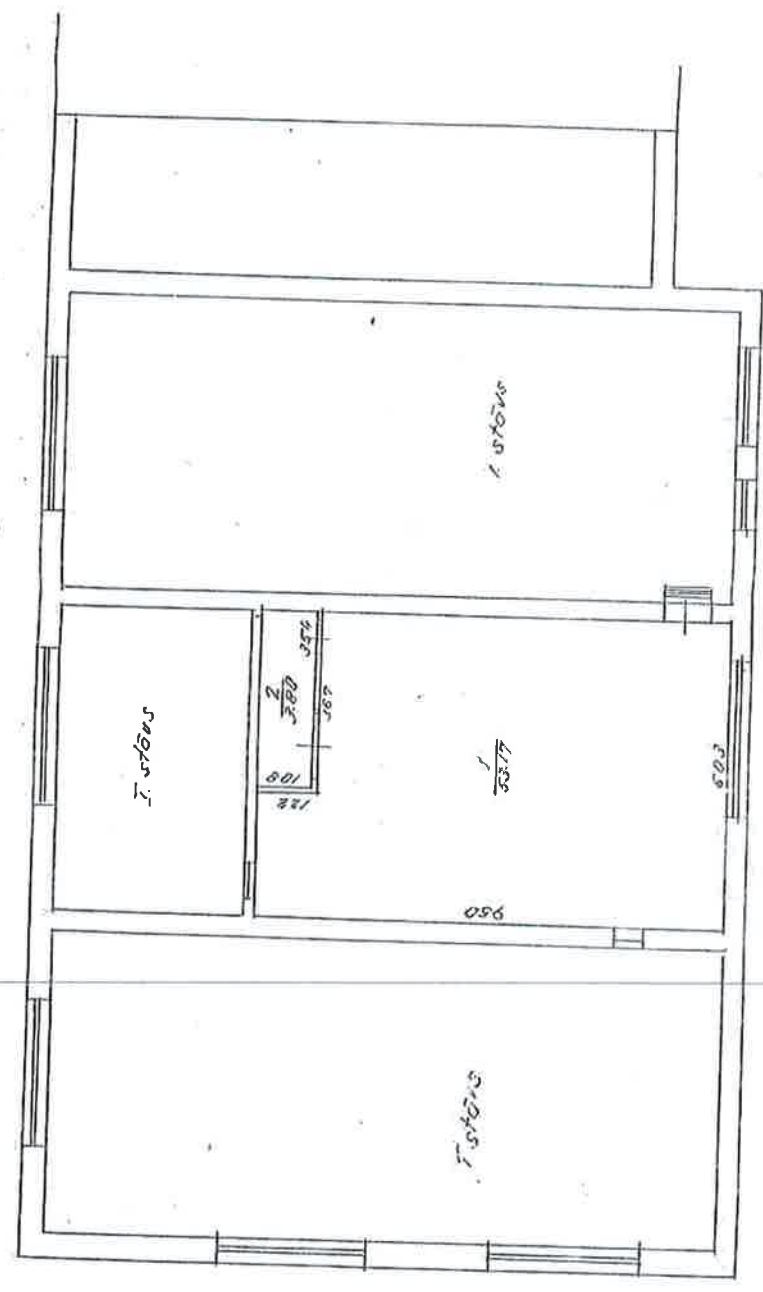

Datums	Izveidoja	Paraksts
10.08.1999.	V. UZVĀRŠ	V. MAJEVSKA

BŪVES
TEHNISKĀS INVENTARIZĀCIJAS LIETA

Numurs: 13000086418007-01

Lapu skaits: 6

BŪVES KADASTRA APZĪMĒJUMS

13000086418007

Noliktava

(Būves nosaukums)

ADRESE:

Jūrmala
Emīlijas iela 14

Tehniskās inventarizācijas darbu izpildītāji: Vija Majevska

Izpildes datums: 15/09/2000

Tehniskās inventarizācijas darbu pārbaudītājs: Solvita Beitāne

Pārbaudes datums: 21/09/2000

LR VZD reģionālās nodaļas vadītājs *et*

Artūrs Jansons
(Vārds, Uzvārds)

AB
(paraksts)

Datums: 2000 . gada "26." septembrī



INFORMĀCIJA PAR PASŪTĪJUMU

1. Tehniskās inventarizācijas lietas numurs: 13000086418007-01
2. Būves nosaukums: Noliktava
3. Būves kadastra apzīmējums: 13000086418007
4. Būves adrese: ,Jūrmala,Emīlijas iela 14
5. Pēdējās apsekošanas datums: 10/08/1999
6. Tehniskās inventarizācijas pasūtītāji: Centrālie elektriskie tīkli
7. Pasūtījuma pieņemšanas datums: 20/08/2000
8. Tehniskās inventarizācijas darbu izpildītāji: Vija Majevska
9. Izpildes datums: 15/09/2000
10. Tehniskās inventarizācijas darbu pārbaudītājs: Solvita Beitāne
11. Pārbaudes datums: 21/09/2000
12. Iesniegtie dokumenti:
 - Pasūtījuma pieteikums
 - Nr. 01-07/977 20/08/2000 Centrālie elektriskie tīkli
13. Tehniskās inventarizācijas veids: Būves pilna atkārtotā tehniskā inventarizācija
14. Pasūtījuma izpildes termiņš (d.d.): 30
15. Pasūtījuma pieņēmējs: Veronika Trautmane

INFORMĀCIJA PAR BŪVI

1. Būves galvenais izmantošanas veids: 1252 Rezervuāri, bunkuri, silosi un noliktavas
2. Būves ģeokods:
3. Būves tips: 12522110 Materiālu noliktavas bez rampām ar ķieģeļu un paneļu sienām, dzelzsbetona segumiem un būvtilpumu līdz 2000 kub. m.
4. Būves kapitalitātes grupa: II grupa
5. Būves ārsienu materiāls: 04 Dzelzsbetons/betons
6. Būves stāvu skaits:
 - 6.1. Virszemes: 1
 - 6.2. Pazemes: 0
7. Eksploatācijas uzsākšanas gads: 1973
8. Eksploatācijā pieņemšanas gads:
9. Būves konstruktīvā elementa apraksts:
 - 9.1. Būves pamati Dzelzsbetons/betons
 - 9.2. Būves ār sienas Dzelzsbetons/betons
 - 9.3. Būves pārsegumi Dzelzsbetons/betons
 - 9.4. Būves jumts Gumijotie lokšņu materiāli/ruberoīds
10. Būves fiziskais nolietojums (%): 20
11. Būves apbūves laukums (kv.m.): 806.1
12. Būvtilpums (kub.m.): 5752
13. Būves kopējā platība (kv.m.): 732.8
14. Būves lietderībā platība (kv.m.): 732.8
 - 14.1. Dzīvokļu platība (kv.m.): 0
 - 14.2. Nedzīvojamo telpu platība (kv.m.): 732.8
15. Telpu grupu skaits būvē: 1
16. Dzīvokļu skaits būvē: 0
17. Labiekārtojums:
18. Patvaļīgās būvniecības pazīmes: - Nav

BŪVES EKSPLIKĀCIJA

Būves kopējā platība (kv.m.): 732.8

Būves lietderīgā platība (kv.m.): 732.8

Dzīvokļu kopējā platība (kv.m.): 0

Dzīvokļu platība (kv.m.): 0

Dzīvojamā platība (kv.m.):

Dzīvokļu paligtelpu platība (kv.m.):

Dzīvokļu ārtelpu platība (kv.m.):

Nedzīvojamo telpu platība (kv.m.): 732.8

Nedzīvojamo iekštelpu platība (kv.m.): 732.8

Nedzīvojamo ārtelpu platība (kv.m.):

Būves koplietošanas paligtelpu platība (kv.m.): 0

Koplietošanas iekštelpu platība (kv.m.):

Koplietošanas ārtelpu platība (kv.m.):

Telpu grupas numurs: 001

Telpu grupas adreses numurs:

Telpu grupas izmantošanas veids: 1270 Cita telpu grupa

Telpu grupas platību eksplikācija:

Nedzīvojamo telpu platība (kv.m.): 732.8

Nedzīvojamo iekštelpu platība (kv.m.): 732.8

Nedzīvojamo ārtelpu platība (kv.m.):


Telpu grupas telpu eksplikācija:

Stāvs	Telpas numurs	Telpas nosaukums	Telpas veids	Telpas platība (kv.m.)	Telpas augstums (m)	Patvaļīgās būvniecības pazīme
1	1	Noliktava	Nedzīvojamā iekštelpa	732.8	8	

ARHVA Nr. 7756
KADASTRA Nr. 1300 008 6418
BŪVŲ TECHNISKĀ PĀSE
NEKUSTAMĀS PĀRĀUMS
JŪRMALĀ DZINTAROS, EMĪLIJAS ielā Nr. 14

BŪVE 007

1. STĀVA PLĀNS

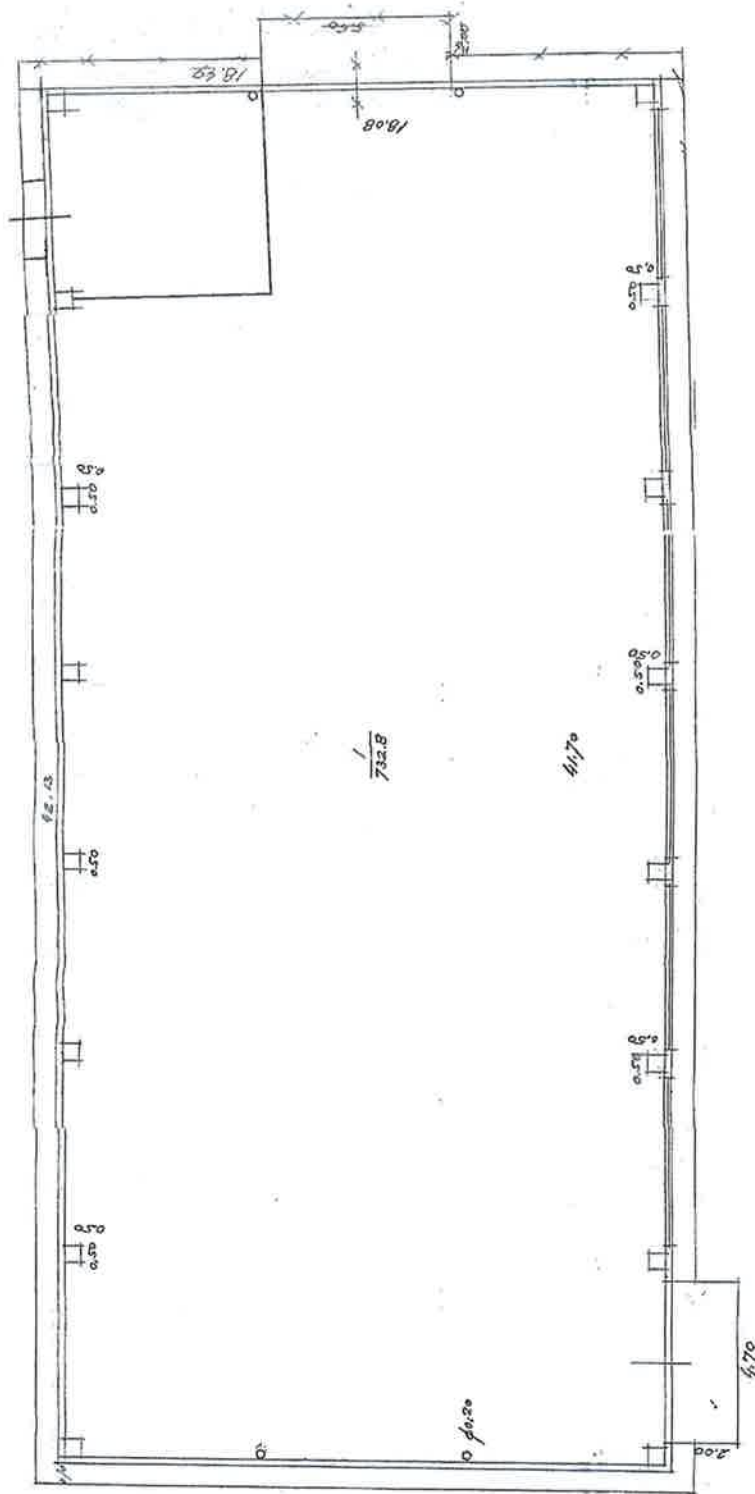

Datums	Izstrādāja	Projekta
10.03.1999.	V. ILIJAUSIS	Projekta
	V. ILIJAUSIS	Projekta

M 1:100

Sāva at
h =

LR VZD LIELRĪGAS REĢIONĀLĀ NODAĻA

**BŪVES
TEHNISKĀS INVENTARIZĀCIJAS LIETA**

Numurs: 13000086418013-01

Lapu skaits: 5

BŪVES KADASTRA APZĪMĒJUMS

13000086418013

Sarga māja

(Būves nosaukums)

ADRESE:

Jūrmala
Emīlijas iela 14

Tehniskās inventarizācijas darbu izpildītāji: Vija Majevska

Izpildes datums: 15/09/2000

Tehniskās inventarizācijas darbu pārbaudītājs: Solvita Beitāne

Pārbaudes datums: 22/09/2000

LR VZD reģionālās nodaļas vadītājs *reh.*

Artūrs Jansons
(Vārds, Uzvārds)

(paraksts)

Datums: 2000 . gada "16." septembrī



INFORMĀCIJA PAR PASŪTĪJUMU

1. Tehniskās inventarizācijas lietas numurs: 13000086418013-01
2. Būves nosaukums: Sarga māja
3. Būves kadastra apzīmējums: 13000086418013
4. Būves adrese: ,Jūrmala, Emīlijas iela 14
5. Pēdējās apsekošanas datums: 10/08/1999
6. Tehniskās inventarizācijas pasūtītāji: Centrālie elektriskie tīkli
7. Pasūtījuma pieņemšanas datums: 30/08/2000
8. Tehniskās inventarizācijas darbu izpildītāji: Vija Majevska
9. Izpildes datums: 15/09/2000
10. Tehniskās inventarizācijas darbu pārbaudītājs: Solvita Beitāne
11. Pārbaudes datums: 22/09/2000
12. Iesniegtie dokumenti:
 - Pasūtījuma pieteikums
 - Nr. 01-07/977 30/08/2000 Centrālie elektriskie tīkli
13. Tehniskās inventarizācijas veids: Būves pilna atkārtotā tehniskā inventarizācija
14. Pasūtījuma izpildes termiņš (d.d.): 30
15. Pasūtījuma pieņēmējs: Veronika Trautmane

INFORMĀCIJA PAR BŪVI

1. Būves galvenais izmantošanas veids: 1274 Citas, iepriekš neklasificētas, ēkas
2. Būves ģeokods:
3. Būves tips: 12740503 1 - 2 stāvu kontroles - caurlaides punkti un 1 - 2 stāvu sardzes dienesta telpu ēkas, kas sastopamas daudzās uzņēmējdarbības nozarēs, ar ķieģeļu, betona bloku vai lielpaneļu sienām, dzelzsbetona pārsegumiem un būvtilpumu līdz 500 kub. m.
4. Būves kapitalitātes grupa: V grupa
5. Būves ārsienu materiāls: 05 Koks
6. Būves stāvu skaits:
- 6.1. Virszemes: 1
- 6.2. Pazemes:
7. Eksploatācijas uzsākšanas gads: 1982
8. Eksploatācijā pieņemšanas gads:
9. Būves konstruktīvā elementa apraksts:
- 9.1. Būves pamati Koks
- 9.2. Būves ārsienas Koks
- 9.3. Būves pārsegumi Koks
- 9.4. Būves jumts Gumijotie lokšņu materiāli/ruberoīds
10. Būves fiziskais nolietojums (%): 40
11. Būves apbūves laukums (kv.m.): 22.3
12. Būvtilpums (kub.m.): 56
13. Būves kopējā platība (kv.m.): 22.3
14. Būves lietderībā platība (kv.m.): 22.3
- 14.1. Dzīvokļu platība (kv.m.): 0
- 14.2. Nedzīvojamo telpu platība (kv.m.): 22.3
15. Telpu grupu skaits būvē: 1
16. Dzīvokļu skaits būvē:
17. Labiekārtojums:
- 17.4. Elektroapgāde
18. Patvaļīgās būvniecības pazīmes: - Nav

BŪVES EKSPLIKĀCIJA

Būves kopējā platība (kv.m.): 22.3

Būves lietderīgā platība (kv.m.): 22.3

Dzīvokļu kopējā platība (kv.m.): 0

Dzīvokļu platība (kv.m.): 0

Dzīvojamā platība (kv.m.):

Dzīvokļu paligtelpu platība (kv.m.):

Dzīvokļu ārtelpu platība (kv.m.):

Nedzīvojamo telpu platība (kv.m.): 22.3

Nedzīvojamo iekštelpu platība (kv.m.): 22.3

Nedzīvojamo ārtelpu platība (kv.m.):

Būves koplietošanas paligtelpu platība (kv.m.): 0

Koplietošanas iekštelpu platība (kv.m.):

Koplietošanas ārtelpu platība (kv.m.):

Telpu grupas numurs: 001

Telpu grupas adreses numurs:

Telpu grupas izmantošanas veids: 1270 Cita telpu grupa

Telpu grupas platību eksplikācija:

Nedzīvojamo telpu platība (kv.m.): 22.3

Nedzīvojamo iekštelpu platība (kv.m.): 22.3

Nedzīvojamo ārtelpu platība (kv.m.):

Telpu grupas telpu eksplikācija:

Stāvs	Telpas numurs	Telpas nosaukums	Telpas veids	Telpas platība (kv.m.)	Telpas augstums (m)	Patvaļīgās būvniecības pazīme
1	1	Sarga telpa	Nedzīvojamā iekštelpa	22.3	2.5	

**BŪVES
TEHNISKĀS INVENTARIZĀCIJAS LIETA**

Numurs: 13000086418015-01

Lapu skaits: 5

BŪVES KADASTRA APZĪMĒJUMS

13000086418015

Nojume

(Būves nosaukums)

ADRESE:

Jūrmala
Emīlijas iela 14

Tehniskās inventarizācijas darbu izpildītāji: Vija Majevska

Izpildes datums: 15/09/2000

Tehniskās inventarizācijas darbu pārbaudītājs: Solvita Beitāne

Pārbaudes datums: 22/09/2000

LR VZD reģionālās nodaļas vadītājs *veh.*

Artūrs JONSONS

(Vārds, Uzvārds)

[Paraksts]
(paraksts)

Datums: 2000 . gada "26." septembrī



INFORMĀCIJA PAR PASŪTĪJUMU

1. Tehniskās inventarizācijas lietas numurs: 13000086418015-01
2. Būves nosaukums: Nojume
3. Būves kadastra apzīmējums: 13000086418015
4. Būves adrese: ,Jūrmala,Emīlijas iela 14
5. Pēdējās apsekošanas datums: 10/08/1999
6. Tehniskās inventarizācijas pasūtītāji: Centrālie elektriskie tīkli
7. Pasūtījuma pieņemšanas datums: 30/08/2000
8. Tehniskās inventarizācijas darbu izpildītāji: Vija Majevska
9. Izpildes datums: 15/09/2000
10. Tehniskās inventarizācijas darbu pārbaudītājs: Solvita Beitāne
11. Pārbaudes datums: 22/09/2000
12. Iesniegtie dokumenti:
 - Pasūtījuma pieteikums
 - Nr. 01-07/977 30/08/2000 Nekustamā īpašuma vērtēšanas sektors
13. Tehniskās inventarizācijas veids: Būves pilna atkārtotā tehniskā inventarizācija
14. Pasūtījuma izpildes termiņš (d.d.): 30
15. Pasūtījuma pieņēmējs: Veronika Trautmane

INFORMĀCIJA PAR BŪVI

1. Būves galvenais izmantošanas veids: 1201 Nedzīvojamo ēku palīgēkas
2. Būves ģeokods:
3. Būves tips: 12010708 Koka nojumes dažādām saimniecības vajadzībām bez sienām
4. Būves kapitalitātes grupa: VI grupa
5. Būves ārsienu materiāls:
6. Būves stāvu skaits:
 - 6.1. Virszemes: 1
 - 6.2. Pazemes:
7. Eksploatācijas uzsākšanas gads: 1982
8. Eksploatācijā pieņemšanas gads:
9. Būves konstruktīvā elementa apraksts:
 - 9.1. Būves pamati Dzelzsbetons/betons
 - 9.4. Būves jumts Ažbestcimenta loksnes
10. Būves fiziskais nolietojums (%): 30
11. Būves apbūves laukums (kv.m.): 21
12. Būvtilpums (kub.m.):
13. Būves kopējā platība (kv.m.): 21
14. Būves lietderībā platība (kv.m.): 21
 - 14.1. Dzīvokļu platība (kv.m.): 0
 - 14.2. Nedzīvojamo telpu platība (kv.m.): 21
15. Telpu grupu skaits būvē: 1
16. Dzīvokļu skaits būvē:
17. Labiekārtojums:
18. Patvaļīgās būvniecības pazīmes: - Nav

BŪVES EKSPLIKĀCIJA

Būves kopējā platība (kv.m.): 21

Būves lietderīgā platība (kv.m.): 21

Dzīvokļu kopējā platība (kv.m.): 0

Dzīvokļu platība (kv.m.): 0

Dzīvojamā platība (kv.m.):

Dzīvokļu paligtelpu platība (kv.m.):

Dzīvokļu ārtelpu platība (kv.m.):

Nedzīvojamo telpu platība (kv.m.): 21

Nedzīvojamo iekštelpu platība (kv.m.):

Nedzīvojamo ārtelpu platība (kv.m.): 21

Būves koplietošanas paligtelpu platība (kv.m.): 0

Koplietošanas iekštelpu platība (kv.m.):

Koplietošanas ārtelpu platība (kv.m.):

Telpu grupas numurs: 001

Telpu grupas adreses numurs:

Telpu grupas izmantošanas veids: 1270 Cita telpu grupa

Telpu grupas platību eksplikācija:

Nedzīvojamo telpu platība (kv.m.): 21

Nedzīvojamo iekštelpu platība (kv.m.):

Nedzīvojamo ārtelpu platība (kv.m.): 21

Telpu grupas telpu eksplikācija:

Stāvs	Telpas numurs	Telpas nosaukums	Telpas veids	Telpas platība (kv.m.)	Telpas augstums (m)	Patvaļīgās būvniecības pazīme
1	1	Nojume	Nedzīvojamā ārtelpa	21		

**BŪVES
TEHNISKĀS INVENTARIZĀCIJAS LIETA**

Numurs: 13000086418016-01

Lapu skaits: 5

BŪVES KADASTRA APZĪMĒJUMS

13000086418016

Nojume
(Būves nosaukums)

ADRESE:

Jūrmala
Emīlijas iela 14

Tehniskās inventarizācijas darbu izpildītāji: Vija Majevska

Izpildes datums: 15/09/2000

Tehniskās inventarizācijas darbu pārbaudītājs: Solvita Beitāne

Pārbaudes datums: 22/09/2000

LR VZD reģionālās nodaļas vadītājs

Artūrs Jonsons

(Vārds, Uzvārds)

(paraksts)

Datums: 2000 . gada "26." septembrī



INFORMĀCIJA PAR PASŪTĪJUMU

1. Tehniskās inventarizācijas lietas numurs: 13000086418016-01
2. Būves nosaukums: Nojume
3. Būves kadastra apzīmējums: 13000086418016
4. Būves adrese: ,Jūrmala,Emīlijas iela 14
5. Pēdējās apsekošanas datums: 10/08/1999
6. Tehniskās inventarizācijas pasūtītāji: Centrālie elektriskie tīkli
7. Pasūtījuma pieņemšanas datums: 30/08/2000
8. Tehniskās inventarizācijas darbu izpildītāji: Vija Majevska
9. Izpildes datums: 15/09/2000
10. Tehniskās inventarizācijas darbu pārbaudītājs: Solvita Beitāne
11. Pārbaudes datums: 22/09/2000
12. Iesniegtie dokumenti:
Pasūtījuma pieteikums
Nr. 01-07/977 30/08/2000 Nekustamā īpašuma vērtēšanas sektors
13. Tehniskās inventarizācijas veids: Būves pilna atkārtotā tehniskā inventarizācija
14. Pasūtījuma izpildes termiņš (d.d.): 30
15. Pasūtījuma pieņēmējs: Veronika Trautmane

INFORMĀCIJA PAR BŪVI

1. Būves galvenais izmantošanas veids: 1201 Nedzīvojamo ēku palīgēkas
2. Būves ģeokods:
3. Būves tips: 12010708 Koka nojumes dažādām saimniecības vajadzībām bez sienām
4. Būves kapitalitātes grupa: VI grupa
5. Būves ārsienu materiāls: 06 Metāla konstrukcijas
6. Būves stāvu skaits:
 - 6.1. Virszemes: 1
 - 6.2. Pazemes:
7. Eksploatācijas uzsākšanas gads: 1982
8. Eksploatācijā pieņemšanas gads:
9. Būves konstruktīvā elementa apraksts:
 - 9.1. Būves pamati Dzelzsbetons/betons
 - 9.4. Būves jumts Azbestcimenta loksnes
10. Būves fiziskais nolietojums (%): 30
11. Būves apbūves laukums (kv.m.): 26.5
12. Būvtilpums (kub.m.):
13. Būves kopējā platība (kv.m.): 26.5
14. Būves lietderībā platība (kv.m.): 26.5
 - 14.1. Dzīvokļu platība (kv.m.): 0
 - 14.2. Nedzīvojamo telpu platība (kv.m.): 26.5
15. Telpu grupu skaits būvē: 1
16. Dzīvokļu skaits būvē:
17. Labiekārtojums:
18. Patvaļīgās būvniecības pazīmes: - Nav

BŪVES EKSPLIKĀCIJA

Būves kopējā platība (kv.m.): 26.5

Būves lietderīgā platība (kv.m.): 26.5

Dzīvokļu kopējā platība (kv.m.): 0

Dzīvokļu platība (kv.m.): 0

Dzīvojamā platība (kv.m.):

Dzīvokļu paligtelpu platība (kv.m.):

Dzīvokļu ārtelpu platība (kv.m.):

Nedzīvojamo telpu platība (kv.m.): 26.5

Nedzīvojamo iekštelpu platība (kv.m.): 26.5

Nedzīvojamo ārtelpu platība (kv.m.):

Būves koplietošanas paligtelpu platība (kv.m.): 0

Koplietošanas iekštelpu platība (kv.m.):

Koplietošanas ārtelpu platība (kv.m.):

Telpu grupas numurs: 001

Telpu grupas adreses numurs:

Telpu grupas izmantošanas veids: 1270 Cita telpu grupa

Telpu grupas platību eksplikācija:

Nedzīvojamo telpu platība (kv.m.): 26.5

Nedzīvojamo iekštelpu platība (kv.m.): 26.5

Nedzīvojamo ārtelpu platība (kv.m.):

Telpu grupas telpu eksplikācija:

Stāvs	Telpas numurs	Telpas nosaukums	Telpas veids	Telpas platība (kv.m.)	Telpas augstums (m)	Patvaļīgās būvniecības pazīme
1	1	Nojume	Nedzīvojamā iekštelpa	26.5		