

LATVIJAS REPUBLIKA

ZEMES ROBEŽU PLĀNS

Zemes vienības kadastra apzīmējums: 90110011009

Adrese: Gaismas iela 4, Kandava, Kandavas novads

Plāns izgatavots pamatojoties uz

2020.gada 16.janvāra Kandavas novada domes

Kandavas novada ipašumu pārvaldes komisijas lēmumu Nr. 19 (protokols Nr.1)

"Par zemes ierīcības projekta apstiprināšanu ipašumos Abavas iela 36A un Abavas iela 36C, Kandavā, Kandavas novadā"

Zemes vienība izveidota, sadalot zemes vienību ar kadastra apzīmējumu 90110010522

Zemes vienībai nodalīta zemes platība 0.0075 ha,

kas pievienota zemes vienībai ar kadastra apzīmējumu 90110010644

Robežas uzmēritas: 31.01.2020.-05.02.2020.

Plāna mērogs 1:1000

Zemes vienības platība: 1.0407 ha




SIA "Latvijasmernieks.lv" Ziemeļkurzemes biroja vadītājs	Jānis Rutkis	14.02.2020.
Ierosinātājs ir informēts par kadastrālās uzmērīšanas laikā veiktajām darbībām, to rezultātiem.	AS "Latvenergo" p.p.Antra Bērziņa	01.04.2020.

ZEMES VIENĪBA UZMĒRĪTA
LKS-92 TM
Mēroga koeficients: 0.999666

ZEMES VIENĪBAS
IZVIETOJUMA SHĒMA

Z

D

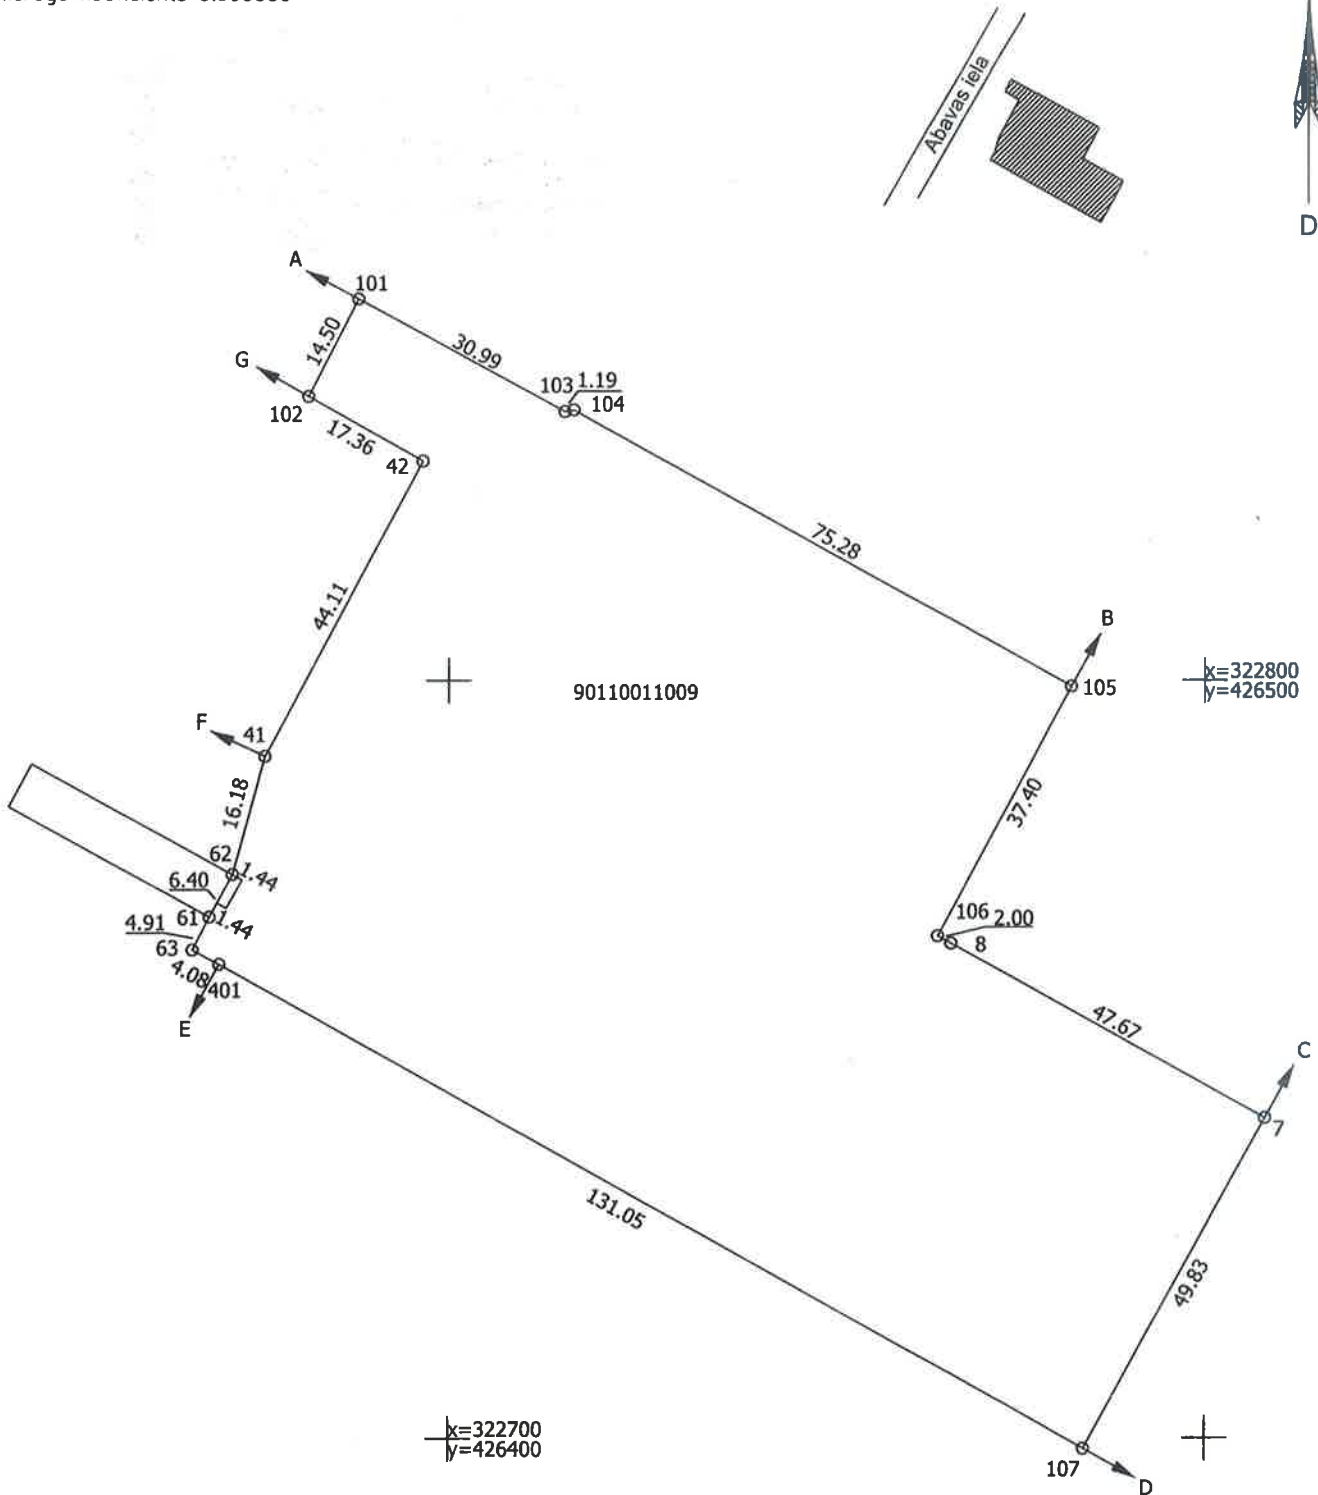

Robežojošo zemes vienību saraksts:

- no A līdz B: 90110011012
- no B līdz C: 90110010644 Gaismas iela 6
- no C līdz D: 90110011010 Gaismas iela 8
- no D līdz E: 90110010524 Abavas iela 34A
- no E līdz F: 90110010761 Abavas iela 34C
- no F līdz G: 90110010523 Abavas iela 36B
- no G līdz A: 90110011011 Gaismas iela 2



Plāna mērogs 1:1000

Zemes vienības platība 1.0407 ha

Mērnieks Jānis Rutkis (sert. Nr. AB0001, derīgs no 22.08.2008. līdz 21.08.2023.) apliecina, ka plāns izgatavots atbilstoši Ministru kabineta 2011.gada 27.decembra noteikumiem Nr.1019 "Zemes kadastrālās uzņēmēšanas noteikumi"

Jānis Rutkis

14.02.2020.

LATVIJAS REPUBLIKA

SITUĀCIJAS PLĀNS

Zemes vienības kadastra apzīmējums: 90110011009

Adrese: Gaismas iela 4, Kandava, Kandavas novads

Situācijas elementi uzņemti: 31.01.2020.-05.02.2020.

Plāna mērogs 1:1000


Zemes vienības platība: 1.0407 ha



SIA "Latvijasmernieks.lv" Ziemeļkurzemes biroja vadītājs	Jānis Rutkis	14.02.2020.
Ierosinātājs ir informēts par kadastrālās uzņemšanas laikā veiktajām darbībām, to rezultātiem.	AS "Latvenergo" p.p.Antra Bērziņa	01.04.2020.

ZEMES LIETOŠANAS VEIDU EKSPLIKĀCIJA

Zemes vienības platība ha	ZEMES LIETOŠANAS VEIDU EKSPLIKĀCIJA													
	Lauksaimniecībā izmant. zeme	tajā skaitā				Meži	Krūmāji	Purvi	Ūdens objektu zeme	tajā skaitā		Zeme zem ēkām un pagalmiem	Zeme zem ceļiem	Pārējās zemes
		Arauzeme	Augļu dārzi	Pļavas	Ganības					zem ūdeņiem	zem zivju dīķiem			
1,0407	-	-	-	-	-	-	-	-	-	-	-	1,0407	-	-

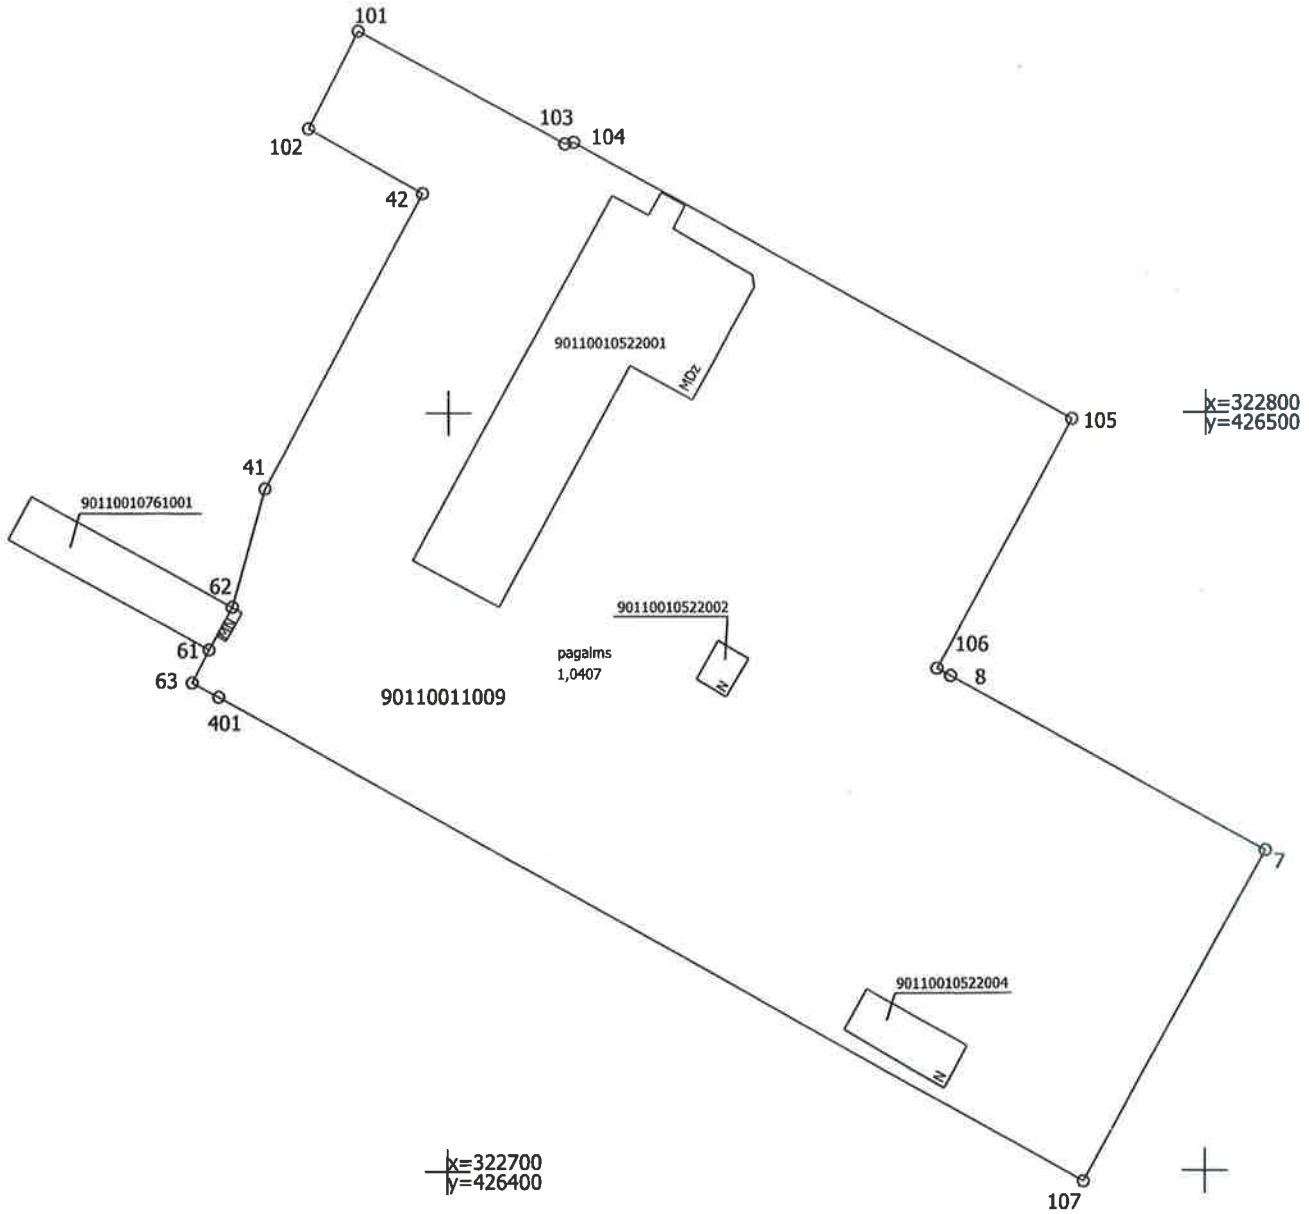

Plāna mērogs 1:1000

Mērnieks Jānis Rutkis (sert.Nr.AB0001, derīgs no 22.08.2008. līdz 21.08.2023.) apliecina, ka plāns izgatavots atbilstoši Ministru kabineta 2011.gada 27.decembra noteikumiem Nr.1019 "Zemes kadastrālās uzmērīšanas noteikumi"

Jānis Rutkis

14.02.2020.